



**JUDETUL SATU MARE
R.A. AEROPORTUL SATU MARE
CONSILIUL DE ADMINISTRATIE**



HOTĂRÂREA NR. 25/2016

**privind aprobarea tarifului de închiriere pentru platforma betonată
situată în incinta Regiei Autonome Aeroportul Satu Mare**

Consiliul de administrație al R.A. Aeroportul Satu Mare întrunit în sesiunea ordinară,
având în vedere Raportul R.A. Aeroportul Satu Mare nr. 3260/27.09.2016

în temeiul prevederilor art. 1 din Hotărârea Guvernului României nr. 398/1997
privind trecerea unor regii autonome aeroportuare de sub autoritatea Ministerului Transporturilor
sub autoritatea consiliilor județene, cu modificările și completările ulterioare, Ordonanța de
Urgență a Guvernului României nr. 109/2011 privind guvernarea corporativă la întreprinderile
publice, cu modificările și completările ulterioare,

cu respectarea Legii nr. 134 din 1 iulie 2010 privind Codul de procedură civilă,

în conformitate cu prevederile art. 11 lit. r) din Regulamentul de organizare și funcționare
al R.A. Aeroportul Satu Mare,

HOTĂRĂȘTE:

Art. 1. Se aprobă tariful de închiriere de minim 1,00 euro/m², fără T.V.A., pentru
platforma betonată situată în incinta Regiei Autonome Aeroportul Satu Mare, conform Anexei
care face parte integrantă din această hotărâre.


Art. 2. Cu ducerea la îndeplinire a prezentei hotărâri se încredințează Regia Autonomă
Aeroportul Satu Mare.

Satu Mare, la 30 septembrie 2016.

**PREȘEDINTE,
Fulger Aurelia**

Red./Tehn. D.B.
2 ex.

**VIZAT JURIDIC
DELIA BOTĂRLĂ**
Botarla

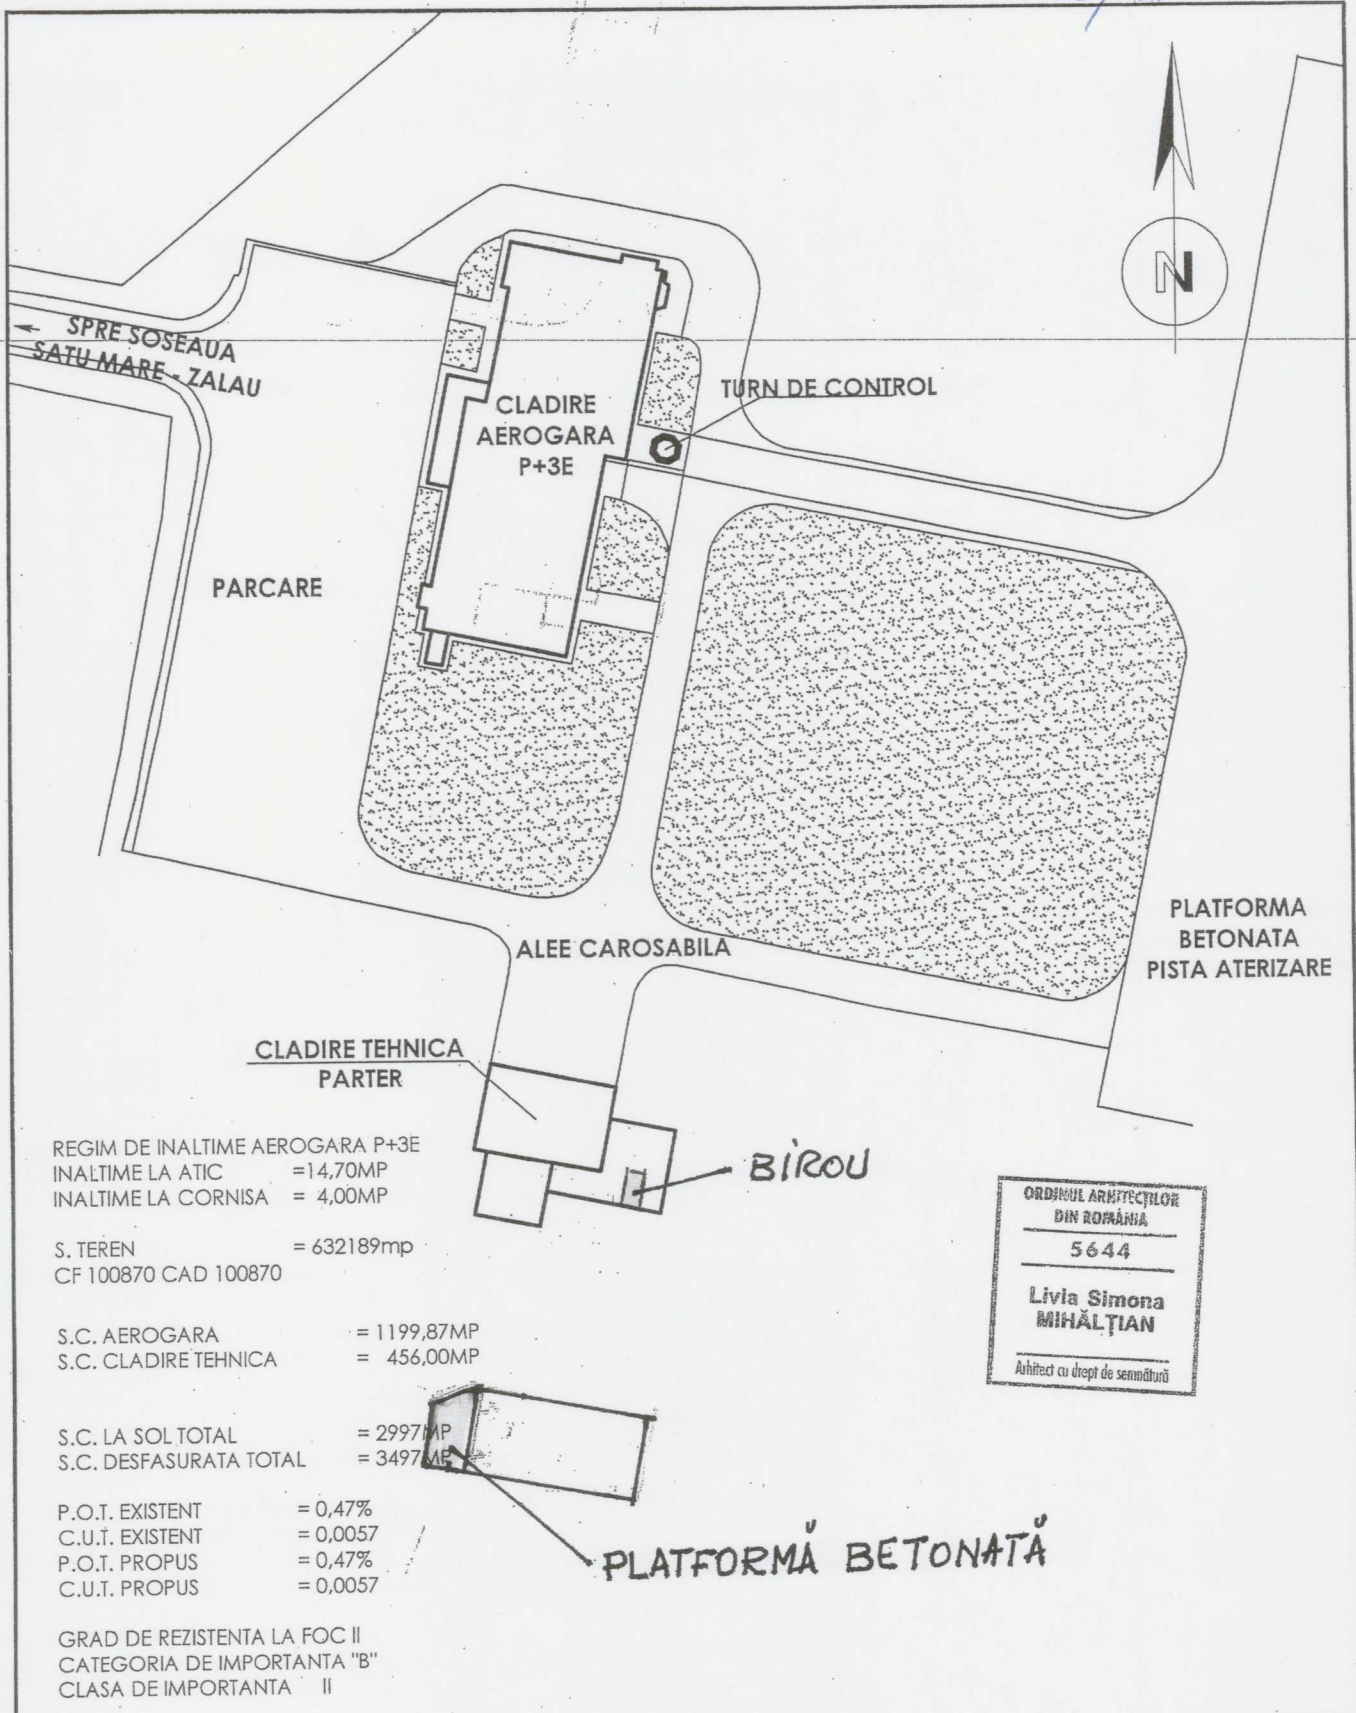

REGIM DE INALTIME AEROGARA P+3E
 INALTIME LA ATIC = 14,70MP
 INALTIME LA CORNISA = 4,00MP

S. TEREN = 632189mp
 CF 100870 CAD 100870

S.C. AEROGARA = 1199,87MP
 S.C. CLADIRE TEHNICA = 456,00MP

S.C. LA SOL TOTAL = 2997MP
 S.C. DESFASURATA TOTAL = 3497MP

P.O.T. EXISTENT = 0,47%
 C.U.T. EXISTENT = 0,0057
 P.O.T. PROPUS = 0,47%
 C.U.T. PROPUS = 0,0057

GRAD DE REZISTENTA LA FOC II
 CATEGORIA DE IMPORTANTA "B"
 CLASA DE IMPORTANTA II



Verificator/ Expert:	Numele	Semnatura	Cerinta	Referat/ expertiza nr./ data
 SC DOMINIUM SRL SATU MARE Sediu :Str. Retezatului nr.32 Tel/fax:0261 714981 Punct de lucru: Satu Mare, str. Teilor nr.19 Tel/fax: 0261/768012, 710463 ; e-mail:office@dominium.ro	Beneficiar: R.A. AEROPORTUL SATU MARE CONSILIUL JUDETEAN SATU MARE			pr. nr. 19/ 2010
	Sef proiect:	arh. MIHALȚIAN LIVIA	Semnatura	Data: oct. 2010
Proiectat:	arh. MIHALȚIAN LIVIA	Semnatura	Scara: 1:1000	Faza: C.U.
Desenat:	arh. MIHALȚIAN LIVIA	Semnatura		PLAN DE SITUATIE
				A 02