



**JUDETUL SATU MARE  
R.A. AEROPORTUL SATU MARE  
CONSILIUL DE ADMINISTRATIE**



**HOTĂRÂREA NR. 26/2016**

**privind aprobarea tarifului de închiriere pentru biroul din clădirea tehnică  
situat în incinta Regiei Autonome Aeroportul Satu Mare**

Consiliul de administrație al R.A. Aeroportul Satu Mare întrunit în sesiunea ordinară,  
având în vedere Raportul R.A. Aeroportul Satu Mare nr. 3258/27.09.2016

în temeiul prevederilor art. 1 din Hotărârea Guvernului României nr. 398/1997  
privind trecerea unor regii autonome aeroportuare de sub autoritatea Ministerului Transporturilor  
sub autoritatea consiliilor județene, cu modificările și completările ulterioare, Ordonanța de  
Urgență a Guvernului României nr. 109/2011 privind guvernarea corporativă la întreprinderile  
publice, cu modificările și completările ulterioare,

cu respectarea Legii nr. 134 din 1 iulie 2010 privind Codul de procedură civilă,

în conformitate cu prevederile art. 11 lit. r) din Regulamentul de organizare și funcționare  
al R.A. Aeroportul Satu Mare,

**HOTĂRĂȘTE:**

**Art. 1.** Se aprobă tariful închirierii de minim 3,00(trei) euro/m<sup>2</sup>, fără T.V.A., pentru biroul  
din clădirea tehnică situat în incinta Regiei Autonome Aeroportul Satu Mare, conform Anexei  
care face parte integrantă din această hotărâre.

**Art. 2.** Cu ducerea la îndeplinire a prezentei hotărâri se încredințează Regia Autonomă  
Aeroportul Satu Mare.


Satu Mare, la 30 septembrie 2016.

**PREȘEDINTE,  
Fulger Aurelia**

Red./Tehn. D.B..

2 ex.

**VIZAT JURIDIC  
DELIA BOTÂRLĂ**

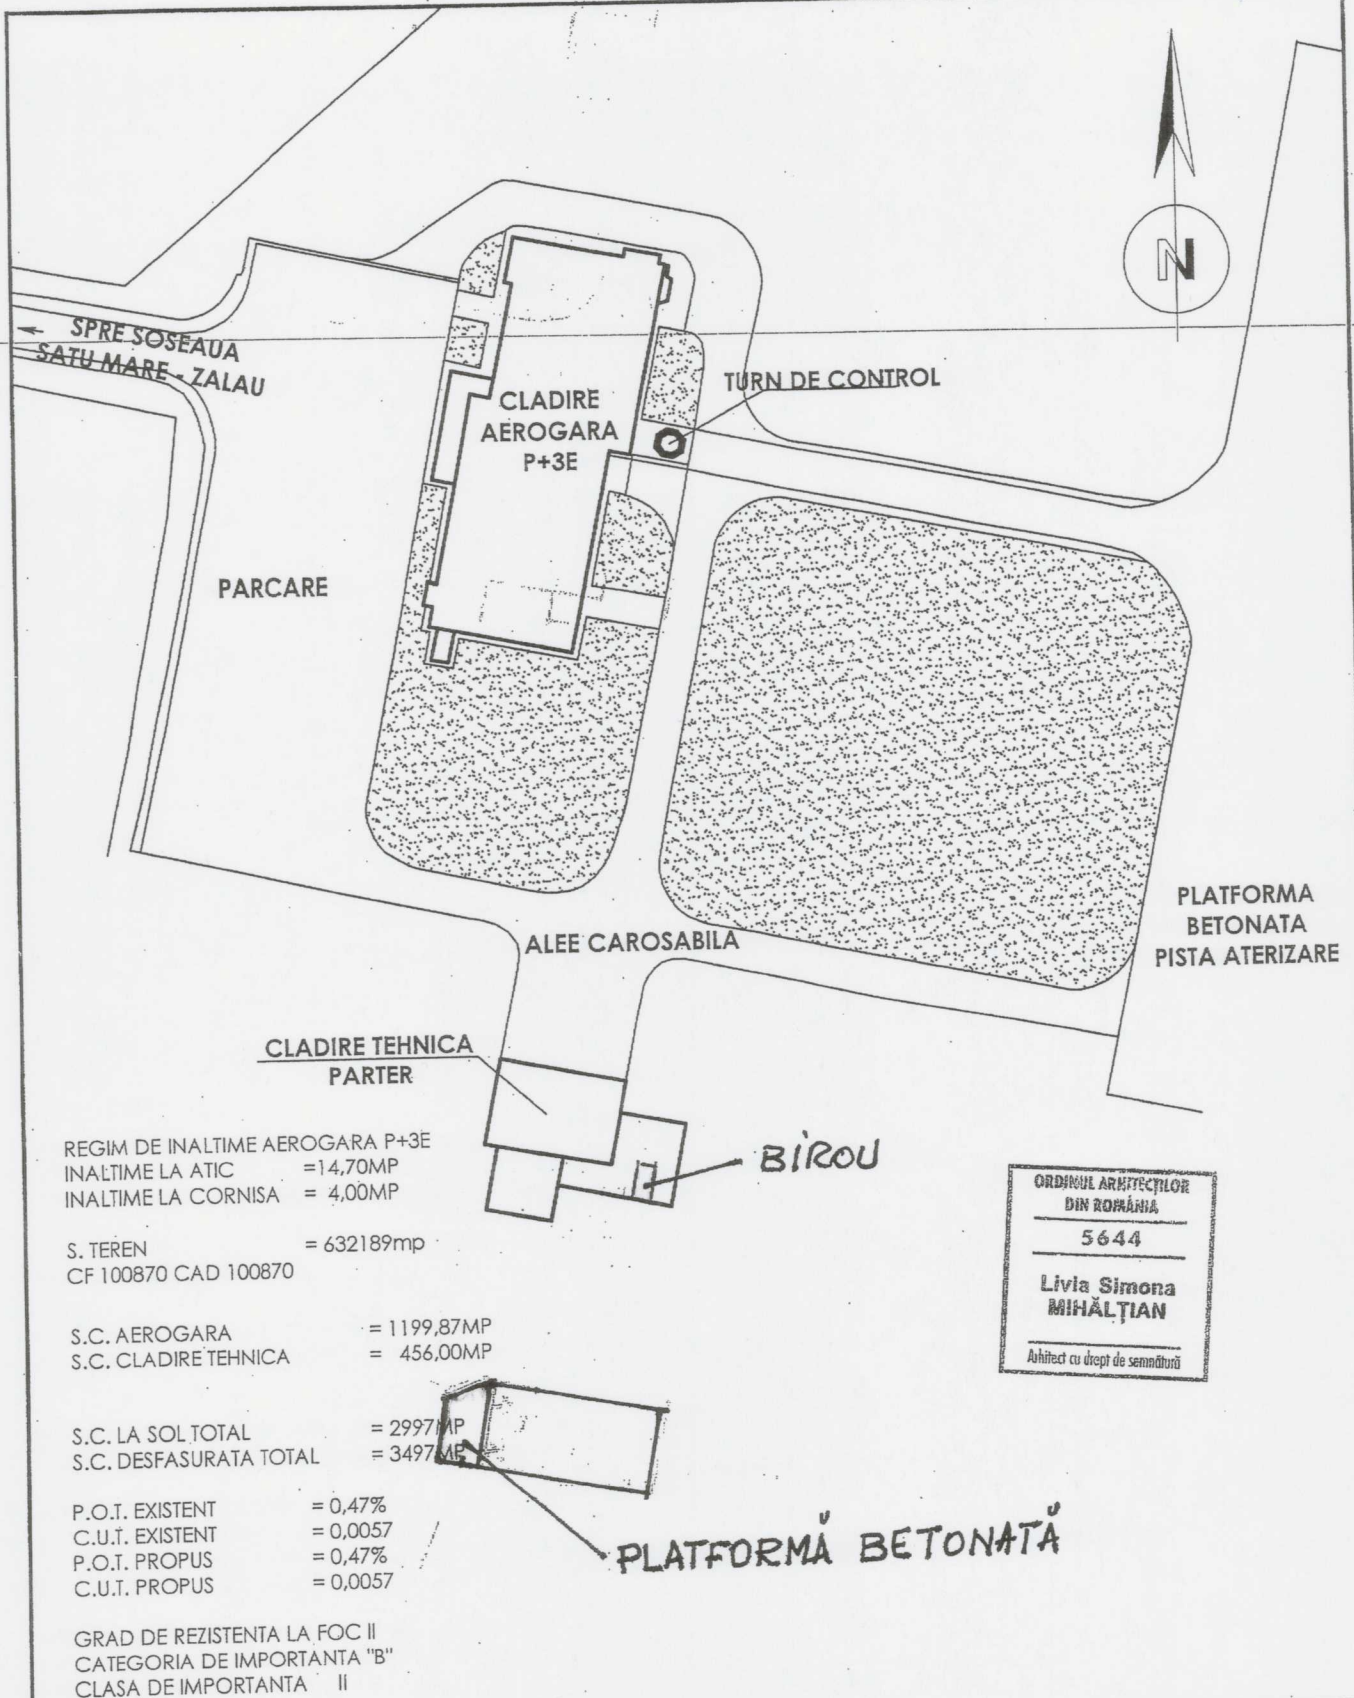

REGIM DE INALTIME AEROGARA P+3E  
 INALTIME LA ATIC = 14,70MP  
 INALTIME LA CORNISA = 4,00MP

S. TEREN = 632189mp  
 CF 100870 CAD 100870

S.C. AEROGARA = 1199,87MP  
 S.C. CLADIRE TEHNICA = 456,00MP

S.C. LA SOL TOTAL = 2997MP  
 S.C. DESFASURATA TOTAL = 3497MP

P.O.T. EXISTENT = 0,47%  
 C.U.T. EXISTENT = 0,0057  
 P.O.T. PROPUS = 0,47%  
 C.U.T. PROPUS = 0,0057

GRAD DE REZISTENTA LA FOC II  
 CATEGORIA DE IMPORTANTA "B"  
 CLASA DE IMPORTANTA II

ORDINUL ARHITECTILOR  
 DIN ROMANIA  
 5644  
 Livia Simona  
 MIHALTIAN  
 Arhitect cu drept de semnatura

PLATFORMA BETONATA

|  |                      |                      |                         |  |
|--|----------------------|----------------------|-------------------------|--|
| Verificator/<br>Expert:  | Numele               | Semnatura            | Cerinta                 | Referat/ expertiza nr./ data   |
|  <b>SC DOMINIUM SRL SATU MARE</b><br>Sediu :Str. Retezatului nr.32<br>Tel/fax:0261 714981<br>Punct de lucru: Satu Mare, str. Teilor nr.19<br>Tel/fax: 0261/768012, 710463 ; e-mail:office@dominium.ro |                      |                      |                         | Beneficiar:<br><b>R.A. AEROPORTUL SATU MARE</b><br><b>CONSILIUL JUDETEAN SATU MARE</b> |
|  | Sef proiect:         | arh. MIHALTIAN LIVIA | Data:                   | pr. nr.<br>19/ 2010  |
|  | Proiectat:           | arh. MIHALTIAN LIVIA | Scara:                  | Faza:<br>C.U.  |
| Desenat:   | arh. MIHALTIAN LIVIA | 1:1000               | <b>PLAN DE SITUATIE</b> |  |
|  |                      |                      |                         | A 02   |